

Ms

Aangenomen ~~verworpen~~
 Stemverhouding:
 (in te vullen door de griffie)

unaniem aanvaard

KG



D66

Motie raadsvergadering: 21- 04 - 2016

☐ Horende bij raadsvoorstel :

Uitwerking financiële besluiten en motie Petruskerk

Overwegende dat:

- De locaties Rozenoord en Vlierthonk gezien de ontwikkelingen rondom de Petruskerk binnen afzienbare tijd leeg komen te staan.
- dat Locatie Rozenoord en Vlierthonk en omgeving geen onderdeel uitmaken van het meerjarenwoningbouw programma 2016 - 2019

Roept het college van B&W van de gemeente Vught op:

- De locatie Rozenoord, Vlierthonk en st Elisabethstraat 1A het kadastraal perceel 3447 gemeente Vught de herontwikkeling hiervan voortvarend op te pakken.
- De ontwikkelingen met financiële resultaten voor dit perceel inzichtelijk te maken
- En de uitkomst terug te koppelen aan de raad.

En gaat over tot de orde van de dag.


Namens de fractie van:

Gemeentebelangen

A.L. van Woesik

D66

E.F.M. Schellekens

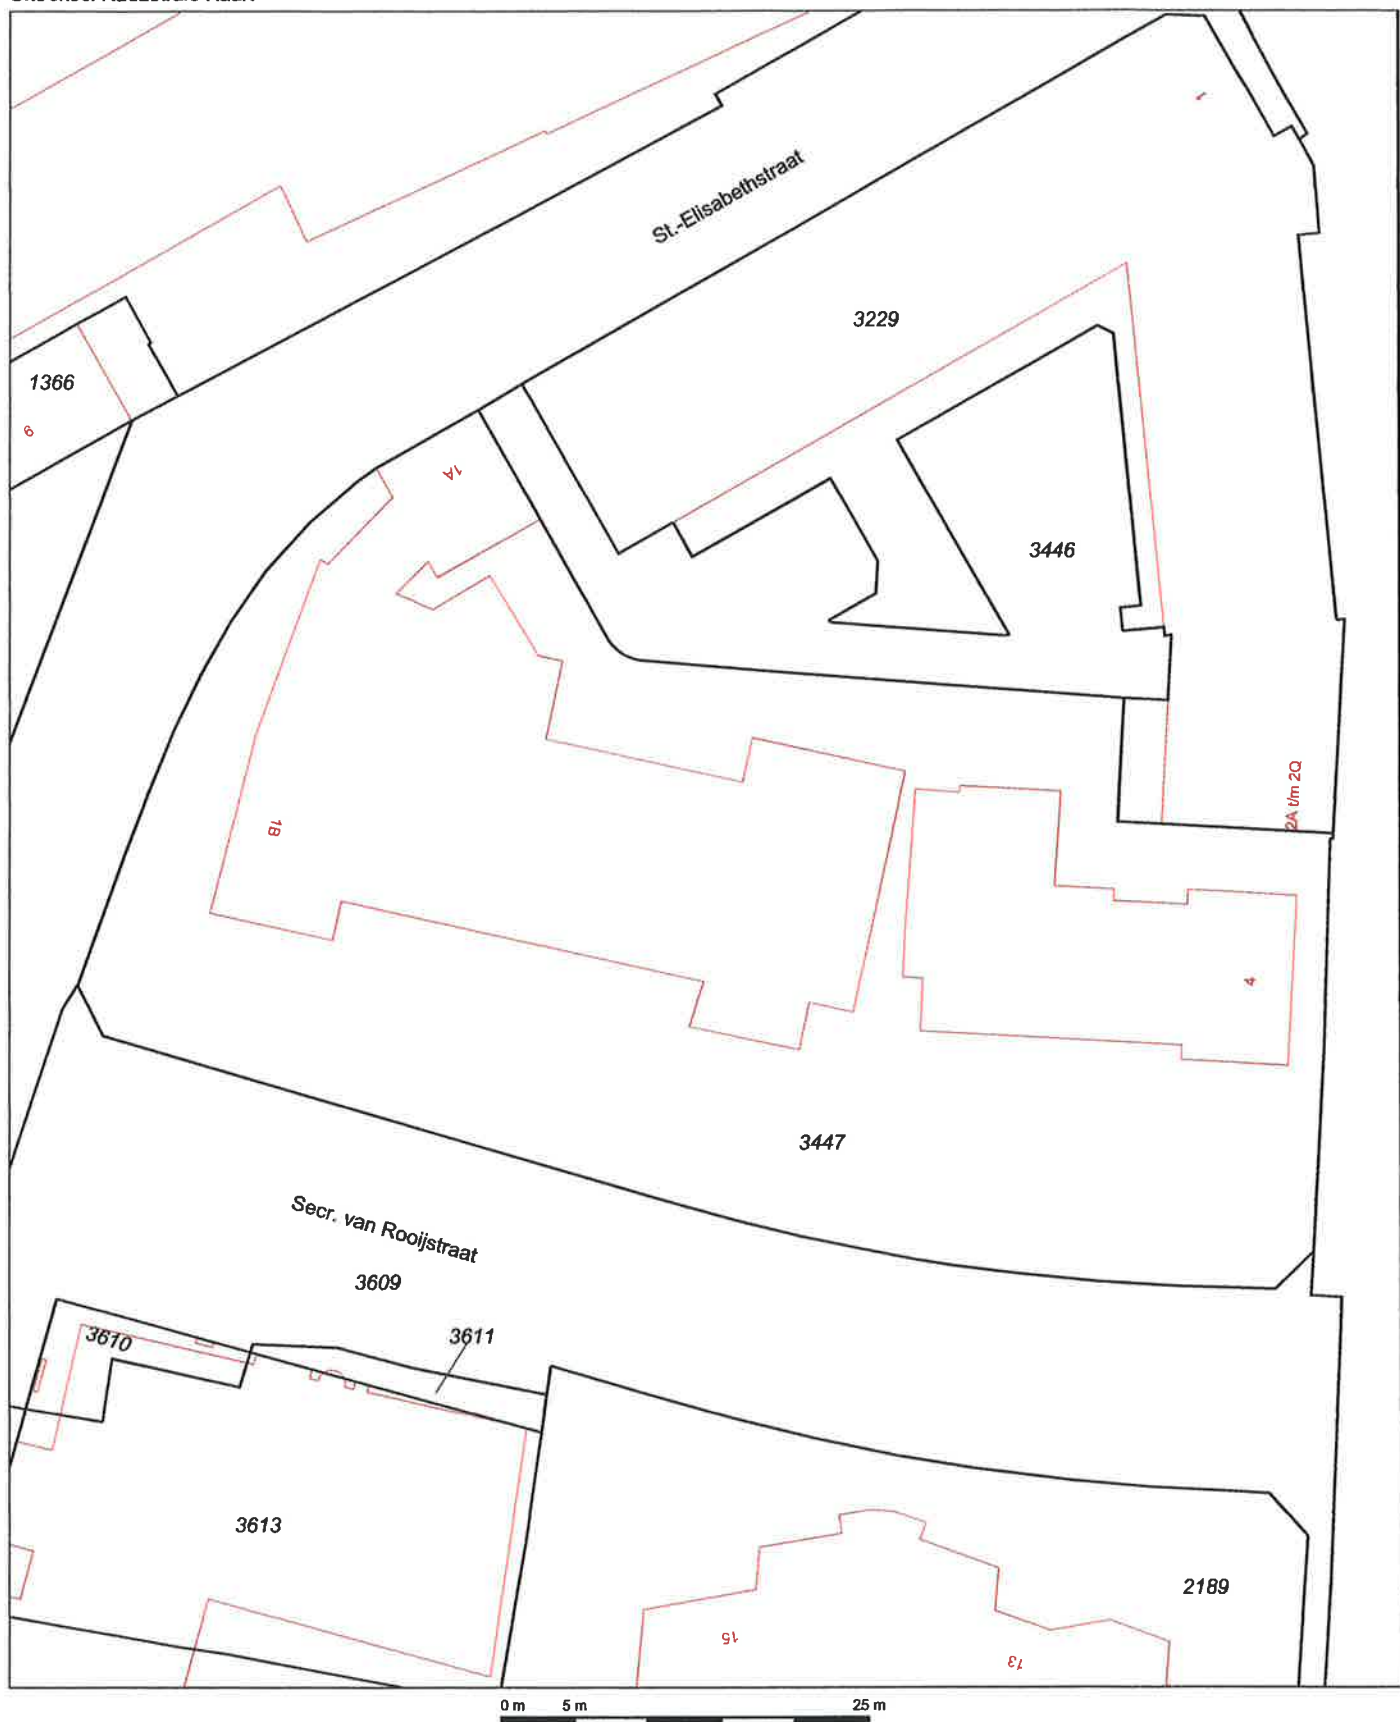

12345

Deze kaart is noordgericht

Perceelnummer

25

Huisnummer

Vastgestelde kadastrale grens

Voorlopige kadastrale grens

Administratieve kadastrale grens

Bebouwing

Overige topografie

Voor een eensluidend uittreksel, Apeldoorn, 14 april 2016
De bewaarder van het kadaster en de openbare registers

Schaal 1:500

Kadastrale gemeente
Sectie
Perceel

VUGHT
L
3447



Aan dit uittreksel kunnen geen betrouwbare maten worden ontleend.
De Dienst voor het kadaster en de openbare registers behoudt zich de intellectuele
eigendomsrechten voor, waaronder het auteursrecht en het databankenrecht.